


# HORKOVODNÍ VÝMĚNÍKOVÁ STANICE HV VS 100–500kW

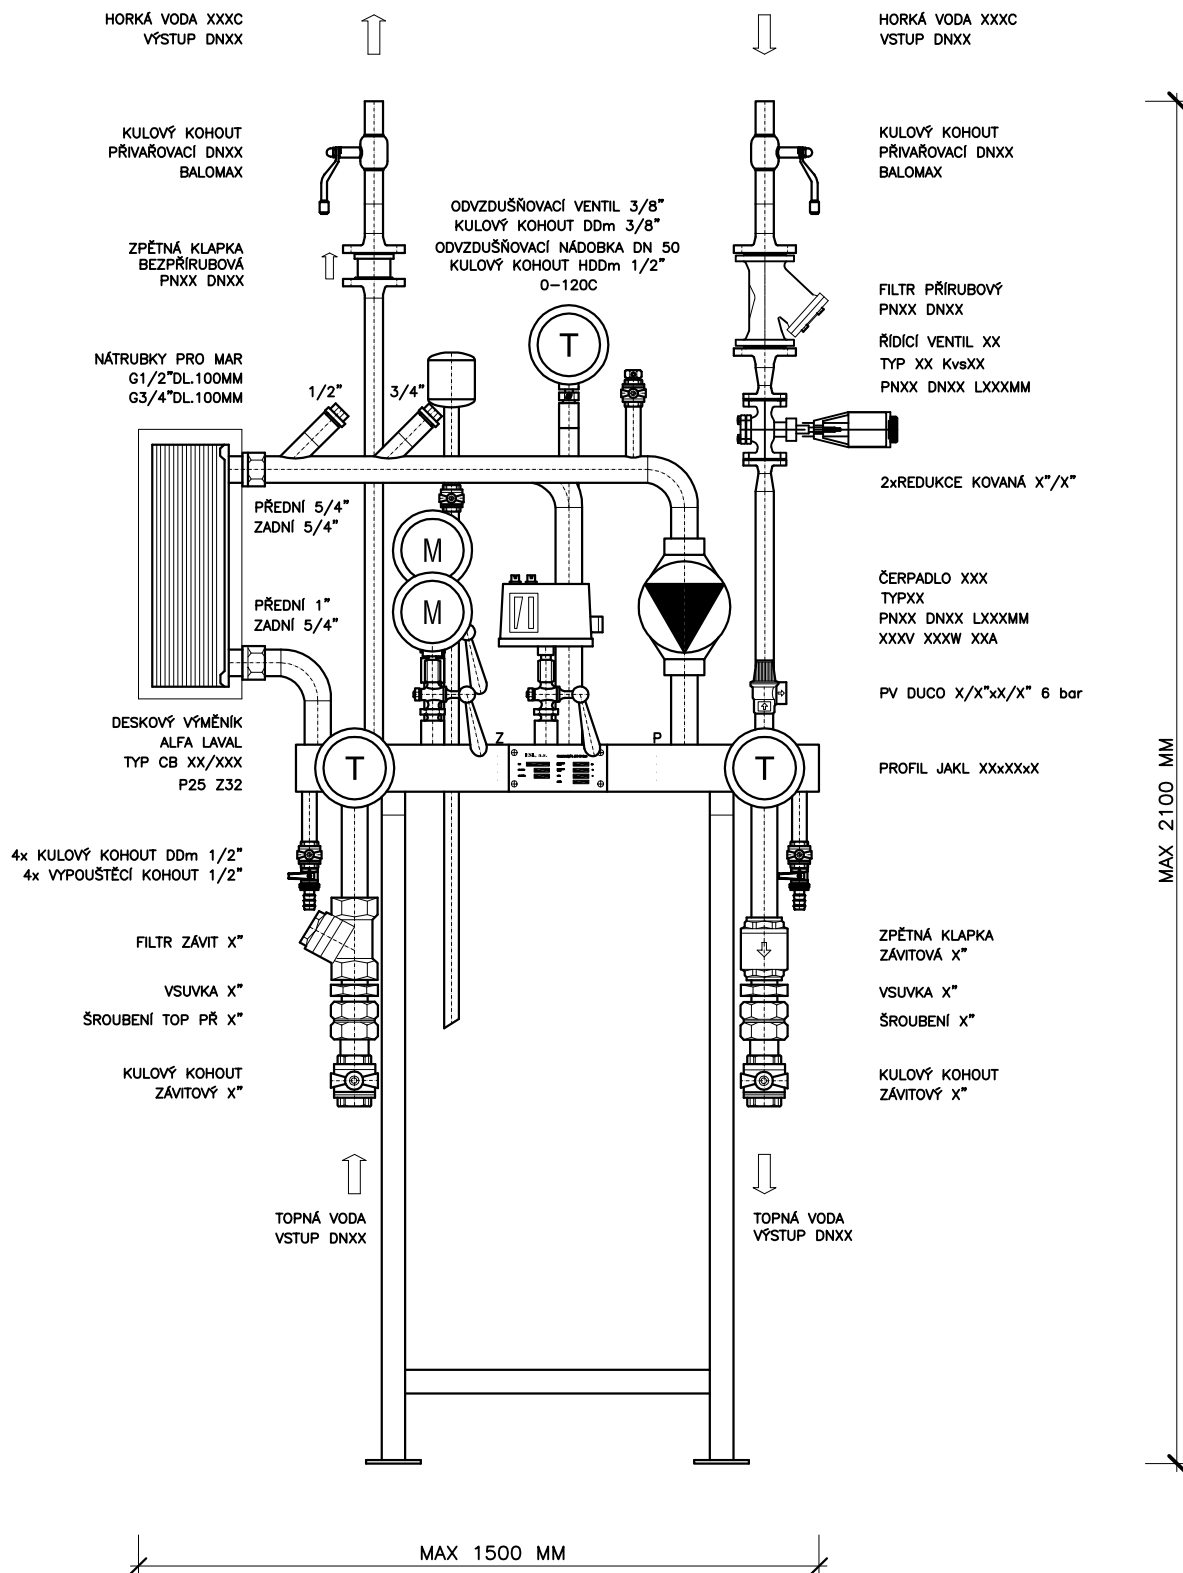

Č. VÝKRESU	PD XXX/0X
MĚŘÍTKO	1 : XX
VÝKRES	POHLED
OBJEKT	HV VS XXX v.č. XXXXXX
STAVBA	XXXXX
VYPRACOVAL	ING. ČERVINEK PETR
DUKELSKÁ 69/71, 614 00 BRNO	