PRŮTOKOVÉ ZAŘÍZENÍ OHŘEVU TUV
PZO TUV 080–350 RS PRO ŘÍDÍCÍ SYSTÉM

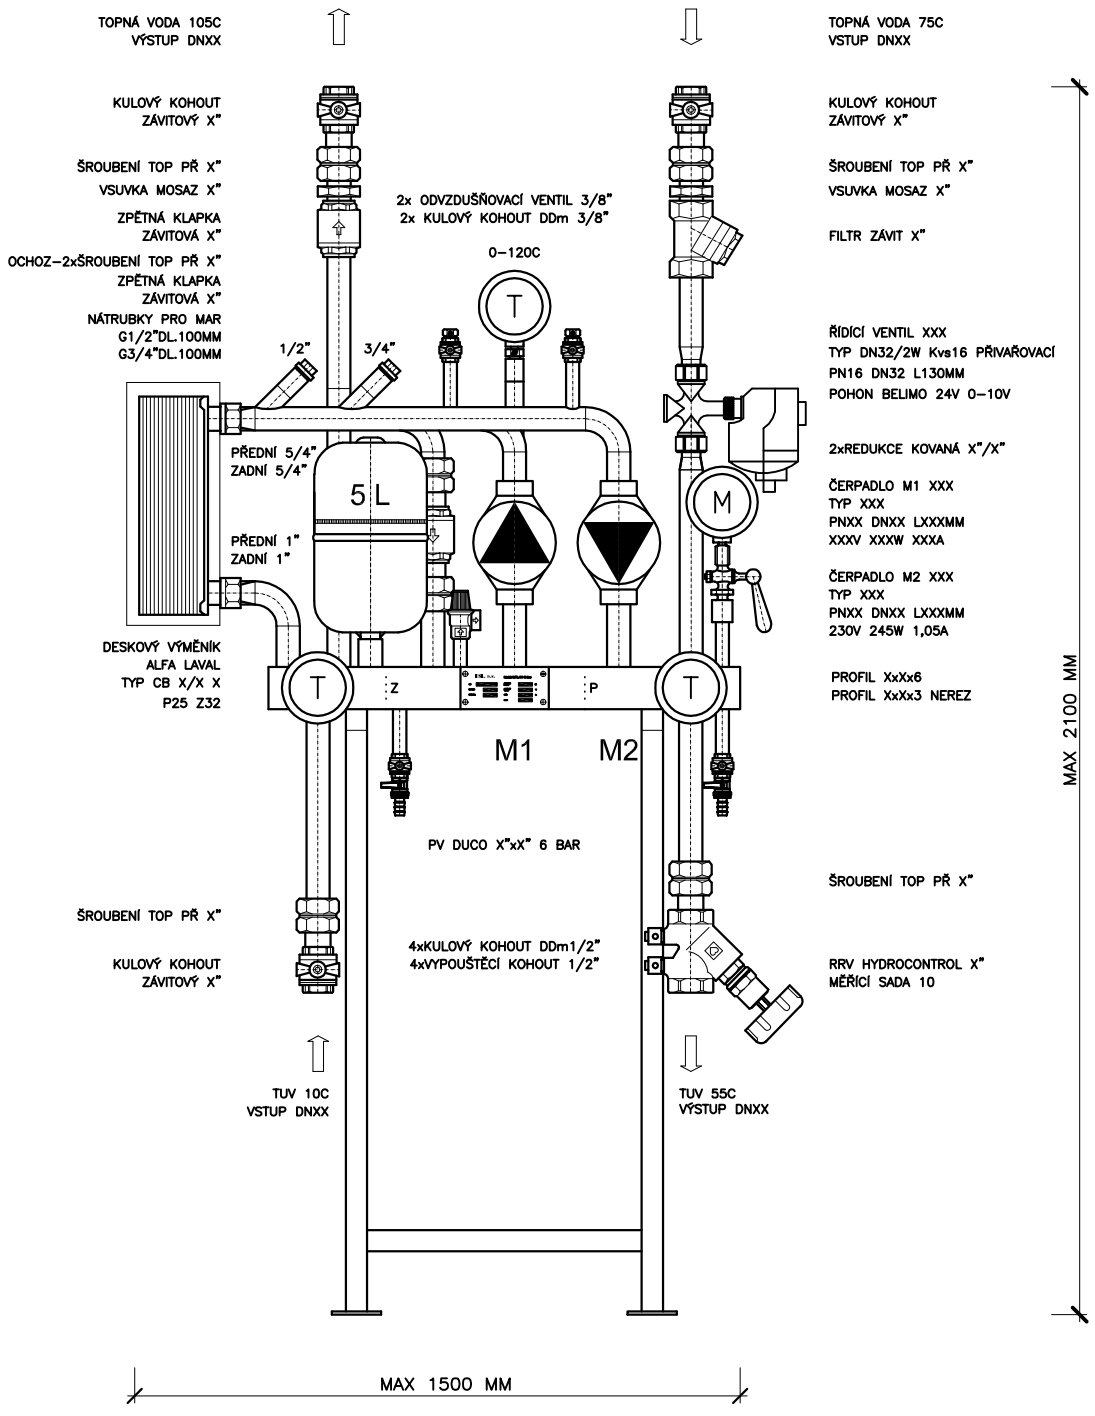

VYPRACOVAL	STAVBA	OBJEKT	VÝKRES	MĚŘÍTKO	Č.VÝKRESU
ING. ČERVINEK PETR	XXXXX	PZO TUV 080–350 kW RS	POHLED	1 : XX	PDXX/XX

ESL, a.s. DUKELSKÁ 69/71, 614 00 BRNO